

SCHEDA TECNICA - PAG 1/2

LA CINGHIALA DI JESOLO

RIFERIMENTO:
ROBERTO DI FRESCO
roberto.difresco@gmail.com

FARI:

NR.8 PC 1000W CON nr. 6 BANDIERE

NR.2 SAGOMATORI ETC 750W 50°

NR.1 SAGOMATORE ETC 750W 36°

NR.7 PAR 64

DIMMER 12/18 CANALI

CONSOLLE LUCI 24 CANALI DOPPIO BANCO O CON POSSIBILITA' DI MEMORIE

IMPIANTO AUDIO

MIXER AUDIO 6 CANALI

LETTORE CD CON AUTOCUE

NR.1 MICROFONO AD ARCHETTO E RELATIVO IMPIANTO DI RICEZIONE

SPECIFICHE PALCO:

QUADRATURA NERA

NR.1 RITORNO DIMMERATO PER COLLEGARE UNA RIBALTINA(*)

SPECIFICHE FARI E CANALI DIMMER DI RIFERIMENTO (VEDI PIANTA LUCI PAG 2/2)

CH 01 - NR.1 PC 1000W CON BANDIERE

CH 02 - NR.1 PC 1000W CON BANDIERE E GELATINA(*)

CH 03 - NR.2 PC 1000W CON BANDIERE

CH 04 - NR.1 SAGOMATORE ETC 750W 50°

CH 05 - NR.2 PC 1000W CON GELATINA(*)

CH 06 - NR.1 PC 1000W CON BANDIERE

CH 07 - NR.1 PC 1000W CON BANDIERE

CH 08 - NR.1 RIBALTINA(*) - NECESSITA DI PRESA TRIPOLARE SUL PALCO

CH 09 - NR.1 SAGOMATORE ETC 750W 50°

CH 10 - NR.1 SAGOMATORE ETC 750W 36°

CH 11 - NR.1 PAR 64


CH 12 - NR.2 PAR 64

CH 13 - NR.2 PAR 64 (opzionali se non supportati dai canali dimmer)

CH 14 - NR.2 PAR 64 (opzionali se non supportati dai canali dimmer)

(*) A CARICO DELLA COMPAGNIA

SCHEDA TECNICA - PAG 2/2
LA CINGHIALA DI JESOLO

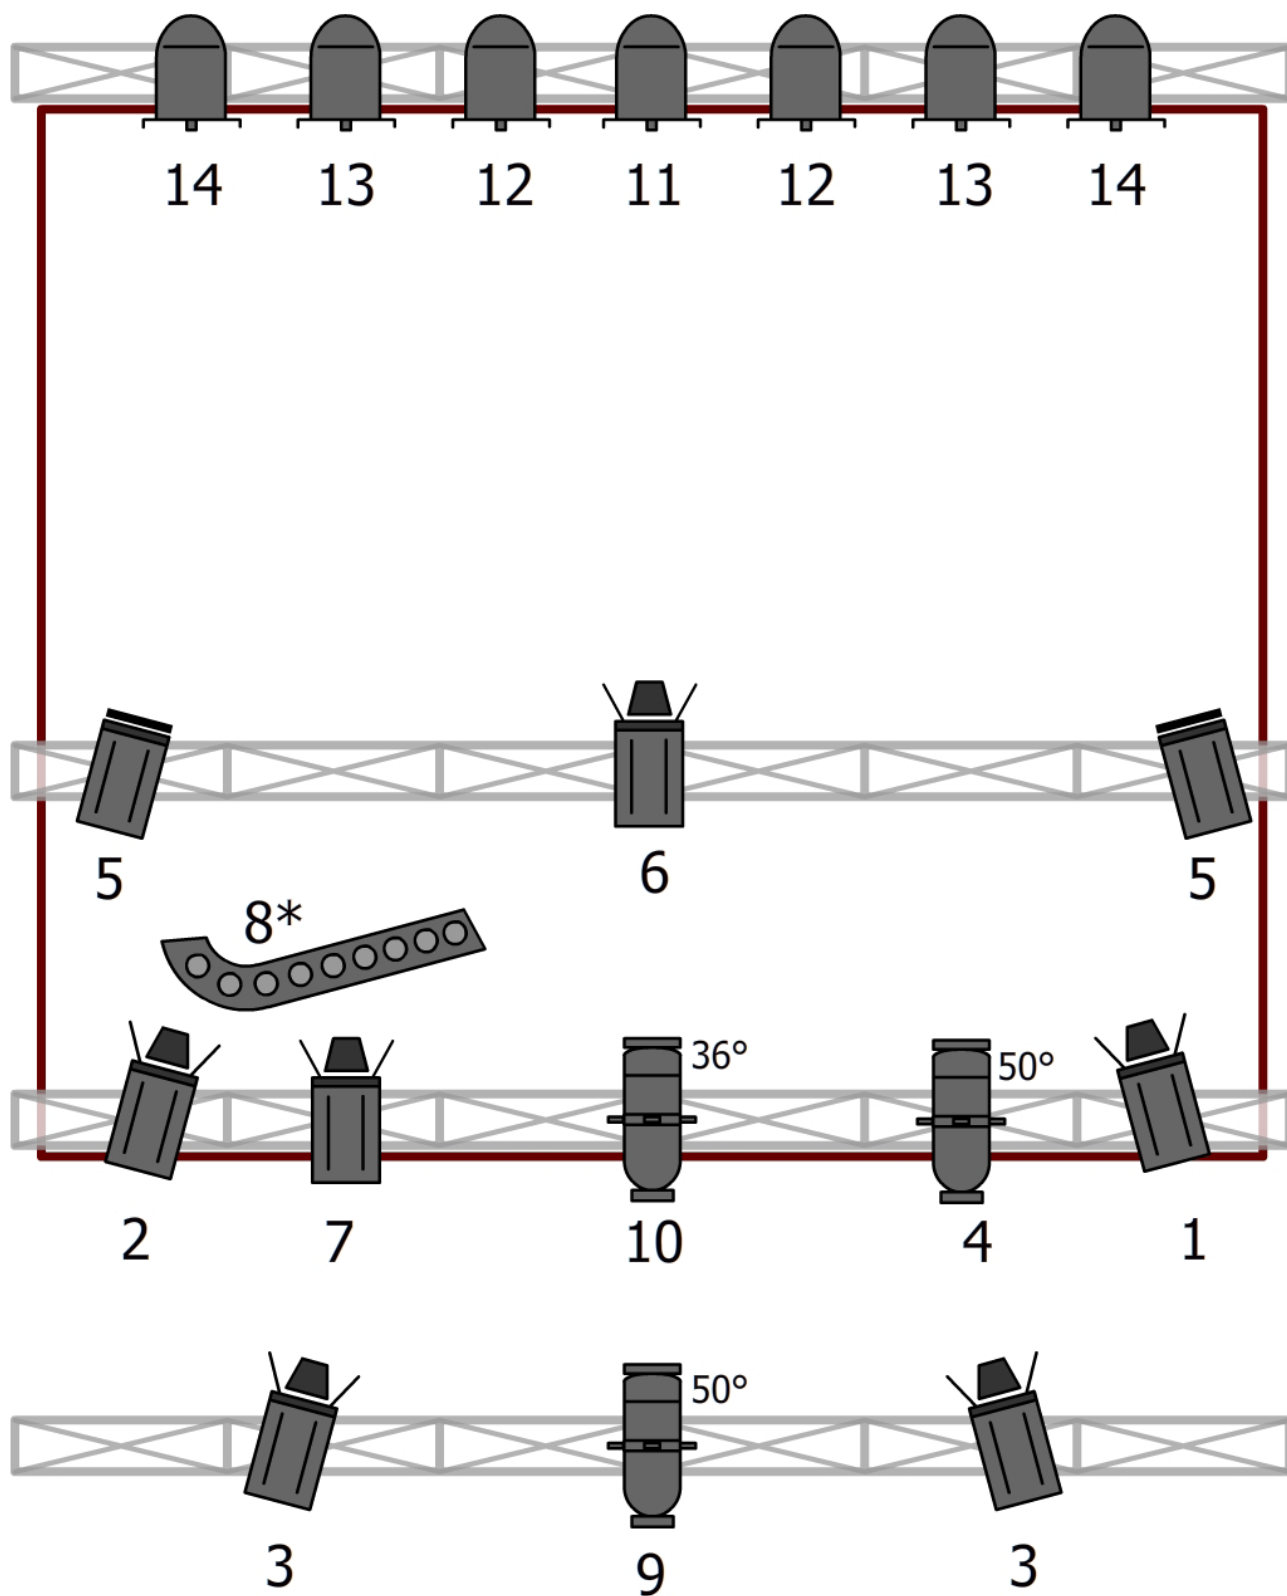

(*) A CARICO DELLA COMPAGNIA