

SCHEDA TECNICA - PAG 1/2
MIO FIGLIO ERA COME UN PADRE PER ME

RIFERIMENTO:
ROBERTO DI FRESCO
roberto.difresco@gmail.com

FARI:

NR.10 PC 1000W CON BANDIERE
NR.3 SAGOMATORE ETC 750W 50°
NR.6 PAR 64

DIMMER 12/18 CANALI
CONSOLLE LUCI 24 CANALI DOPPIO BANCO O CON POSSIBILITA' DI MEMORIE
IMPIANTO AUDIO
MIXER AUDIO 6 CANALI
LETTORE CD CON AUTOCUE
NR.2 MICROFONI AD ARCHETTO E RELATIVO IMPIANTO DI RICEZIONE


SPECIFICHE PALCO: QUADRATURA NERA
 ALTEZZA MINIMA 4 METRI

SPECIFICHE FARI E CANALI DIMMER DI RIFERIMENTO (VEDI PIANTA LUCI PAG 2/2)

CH 01 - NR.1 SAGOMATORE ETC 750W 50°
CH 02 - NR.1 PC 1000W CON BANDIERE E GELATINA(*)
CH 03 - NR.2 PC 1000W CON BANDIERE (piazzato stretto)
CH 04 - NR.1 PC 1000W CON BANDIERE GELATINA(*)
CH 05 - NR.1 PC 1000W CON BANDIERE
CH 06 - NR.2 SAGOMATORI ETC 750W 50°
CH 07 - NR.1 PC 1000W CON BANDIERE OPZIONALI
CH 08 - NR.1 PC 1000W CON BANDIERE
CH 09 - NR.1 PC 1000W CON BANDIERE
CH 10 - NR.2 PC 1000W CON BANDIERE
CH 11 - NR.2 PAR 64 con GELATINA(*)
CH 12 - NR.2 PAR 64 con GELATINA(*)
CH 13 - NR.2 PAR 64 con GELATINA(*) (opzionali se non supportati dai canali dimmer)

(*) A CARICO DELLA COMPAGNIA

SCHEDA TECNICA - PAG 2/2
MIO FIGLIO ERA COME UN PADRE PER ME

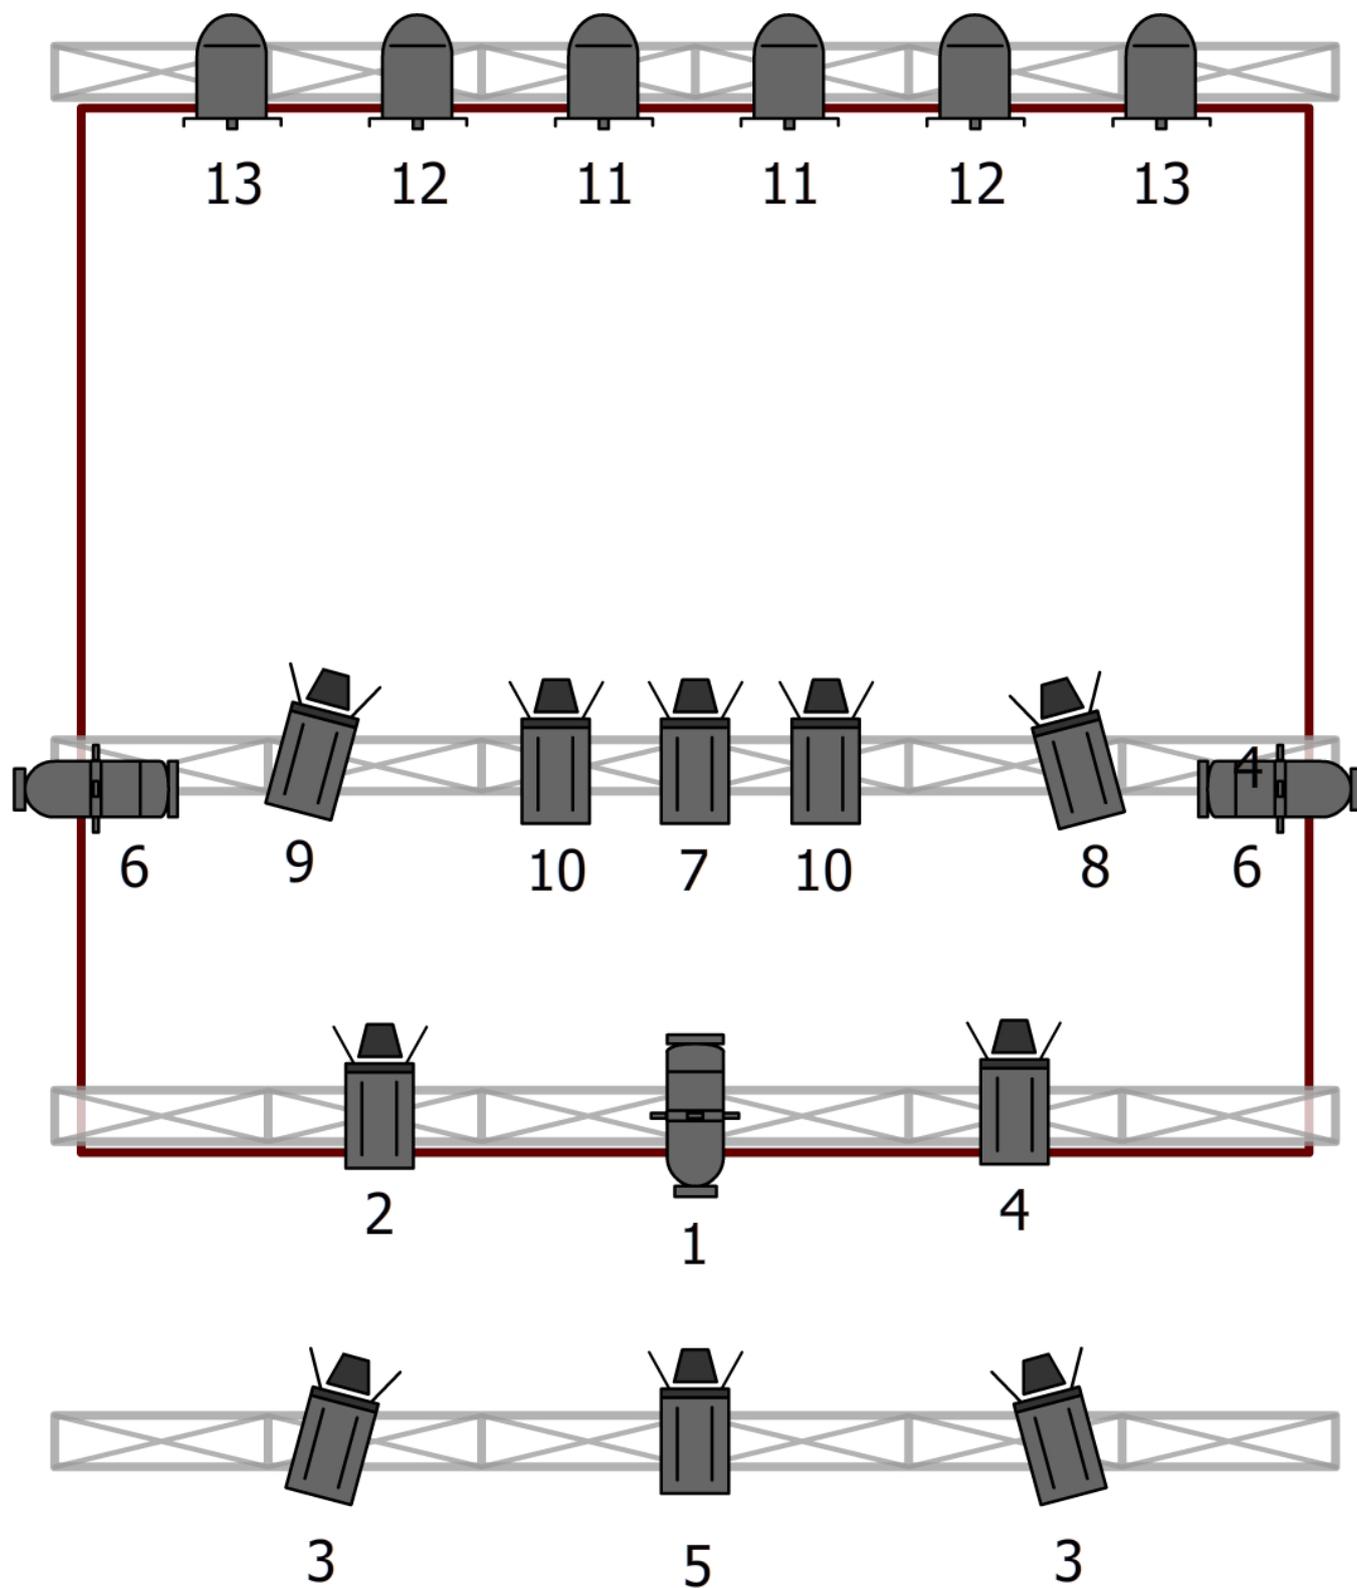

(*) A CARICO DELLA COMPAGNIA